




DWARSDOORSNEDE C-C
NIEUWE TOESTAND
schaal 1/50

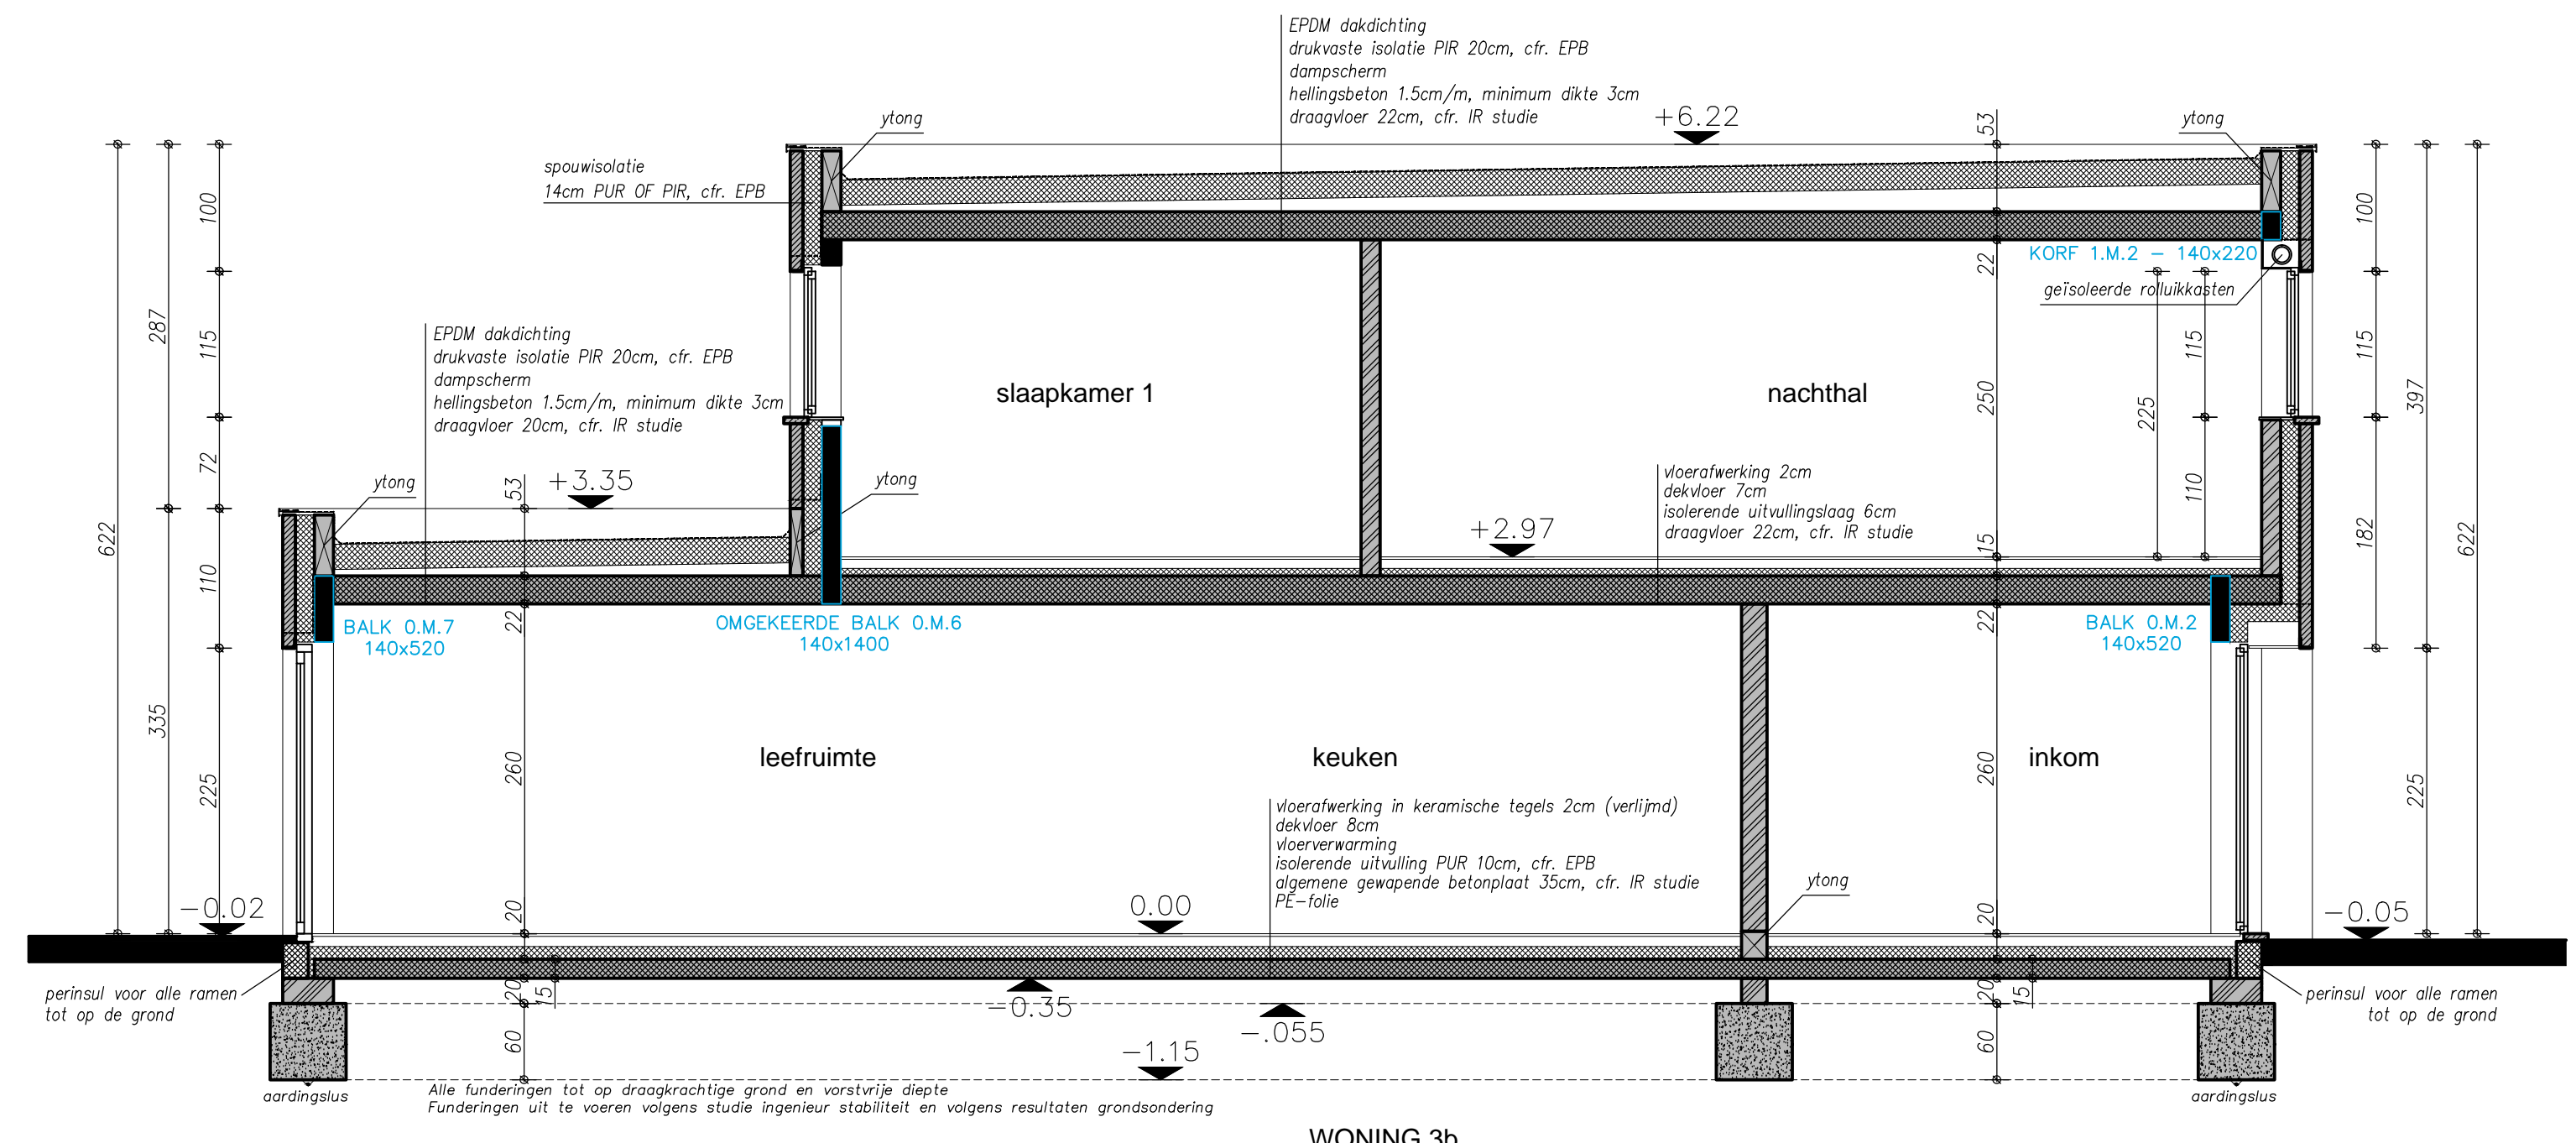


DWARSDOORSNEDE B-B
NIEUWE TOESTAND
schaal 1/50

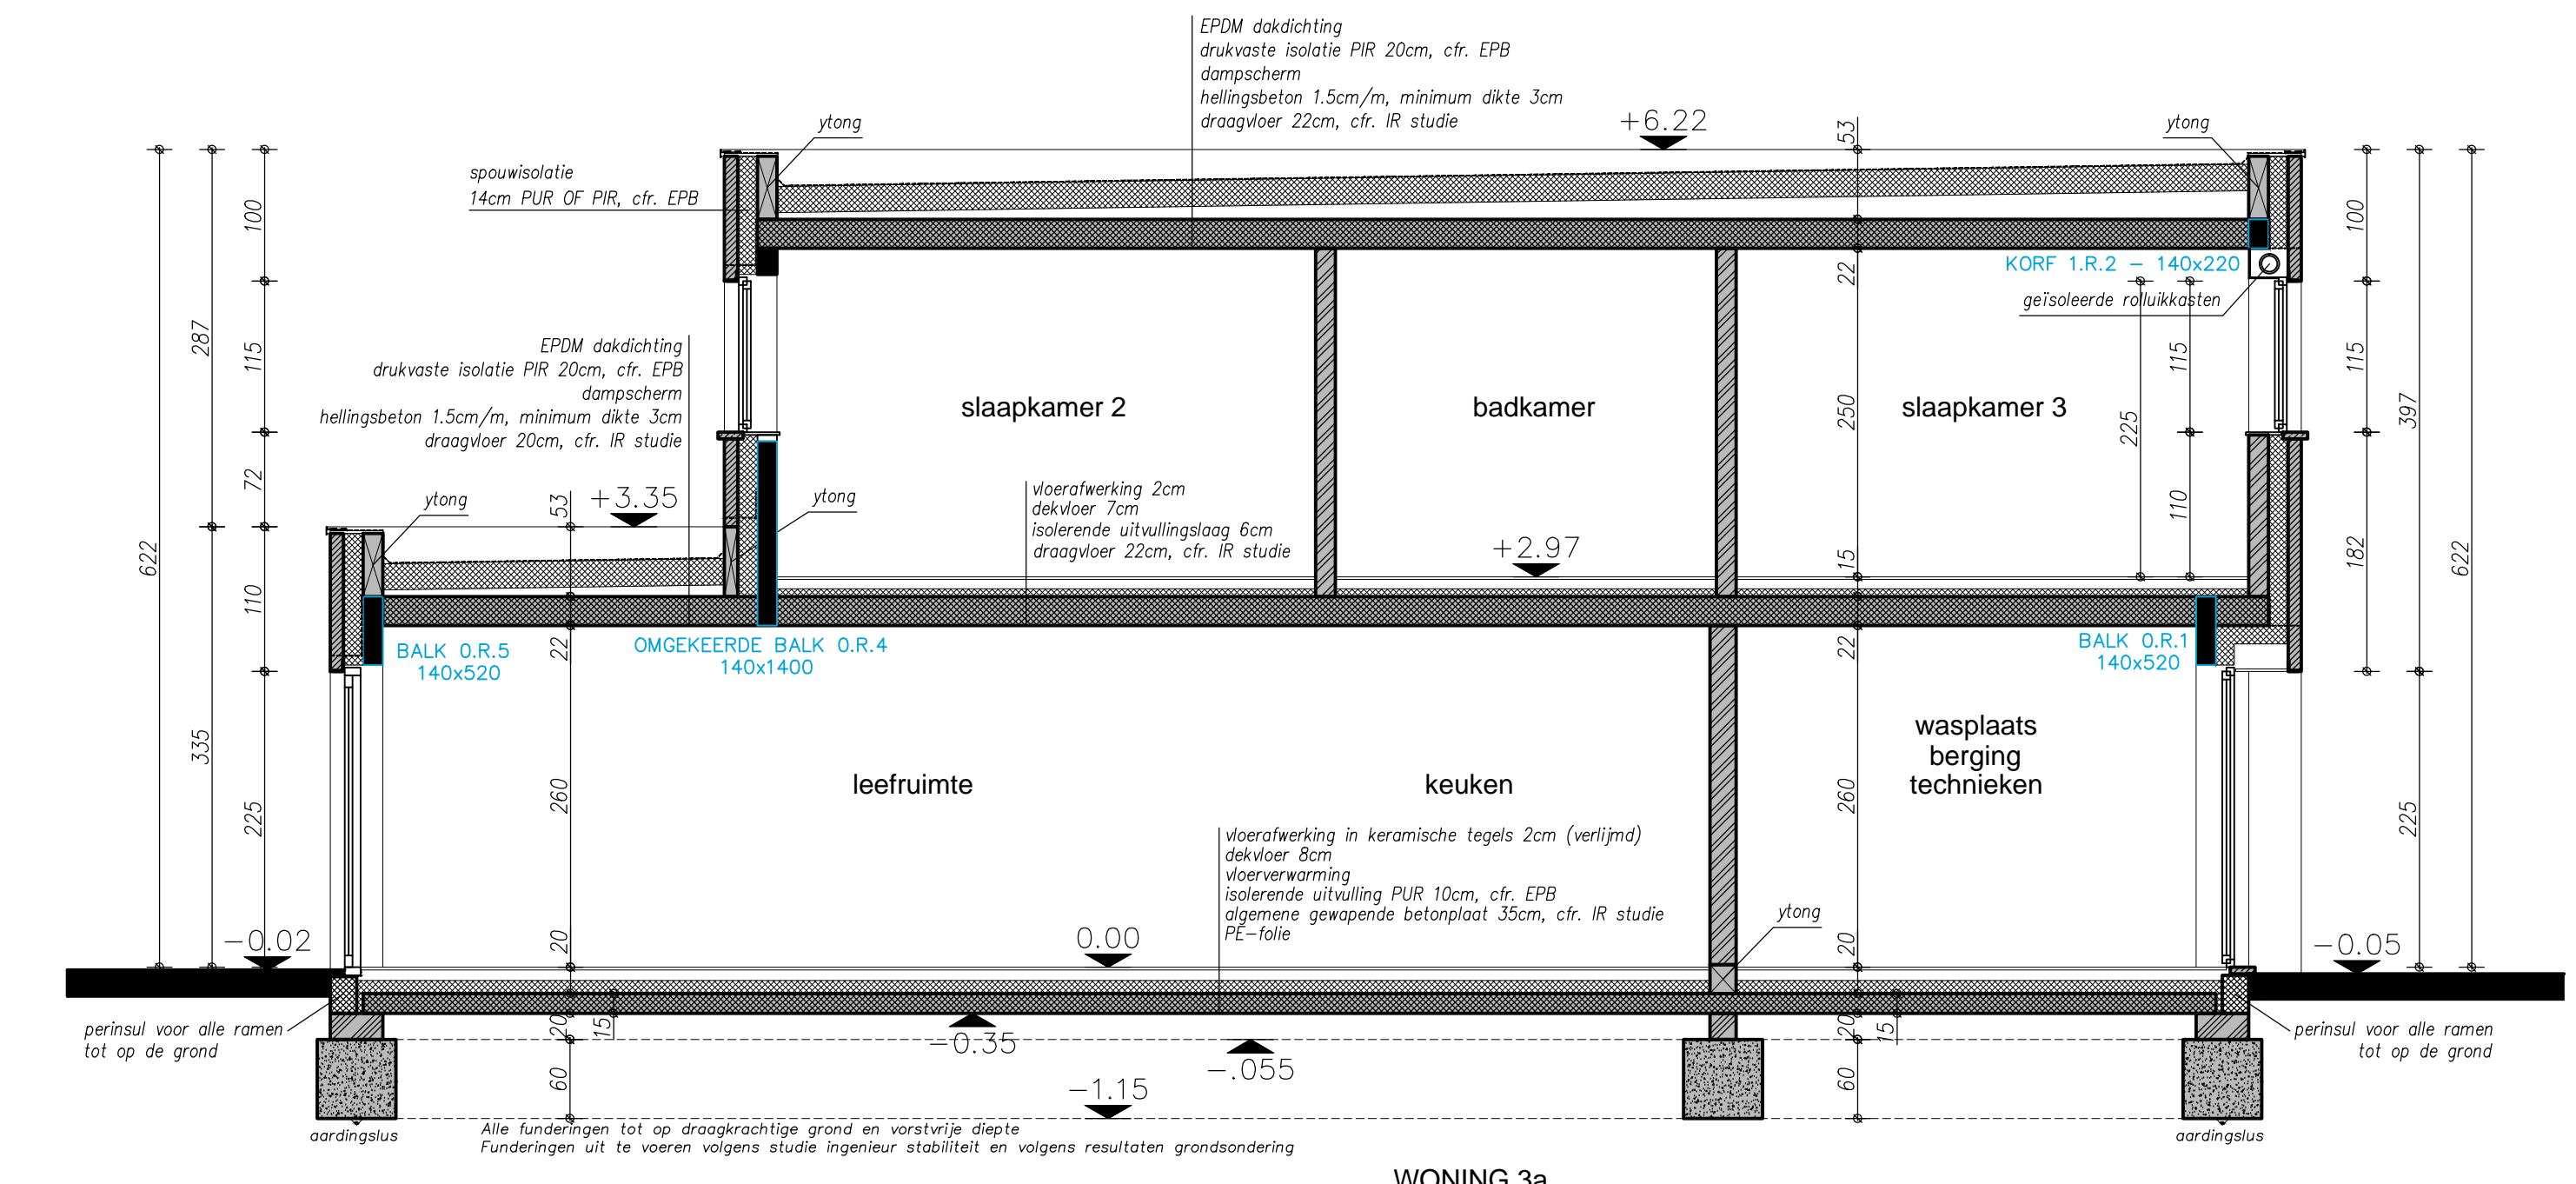


DWARSDOORSNEDE A-A
NIEUWE TOESTAND
schaal 1/50

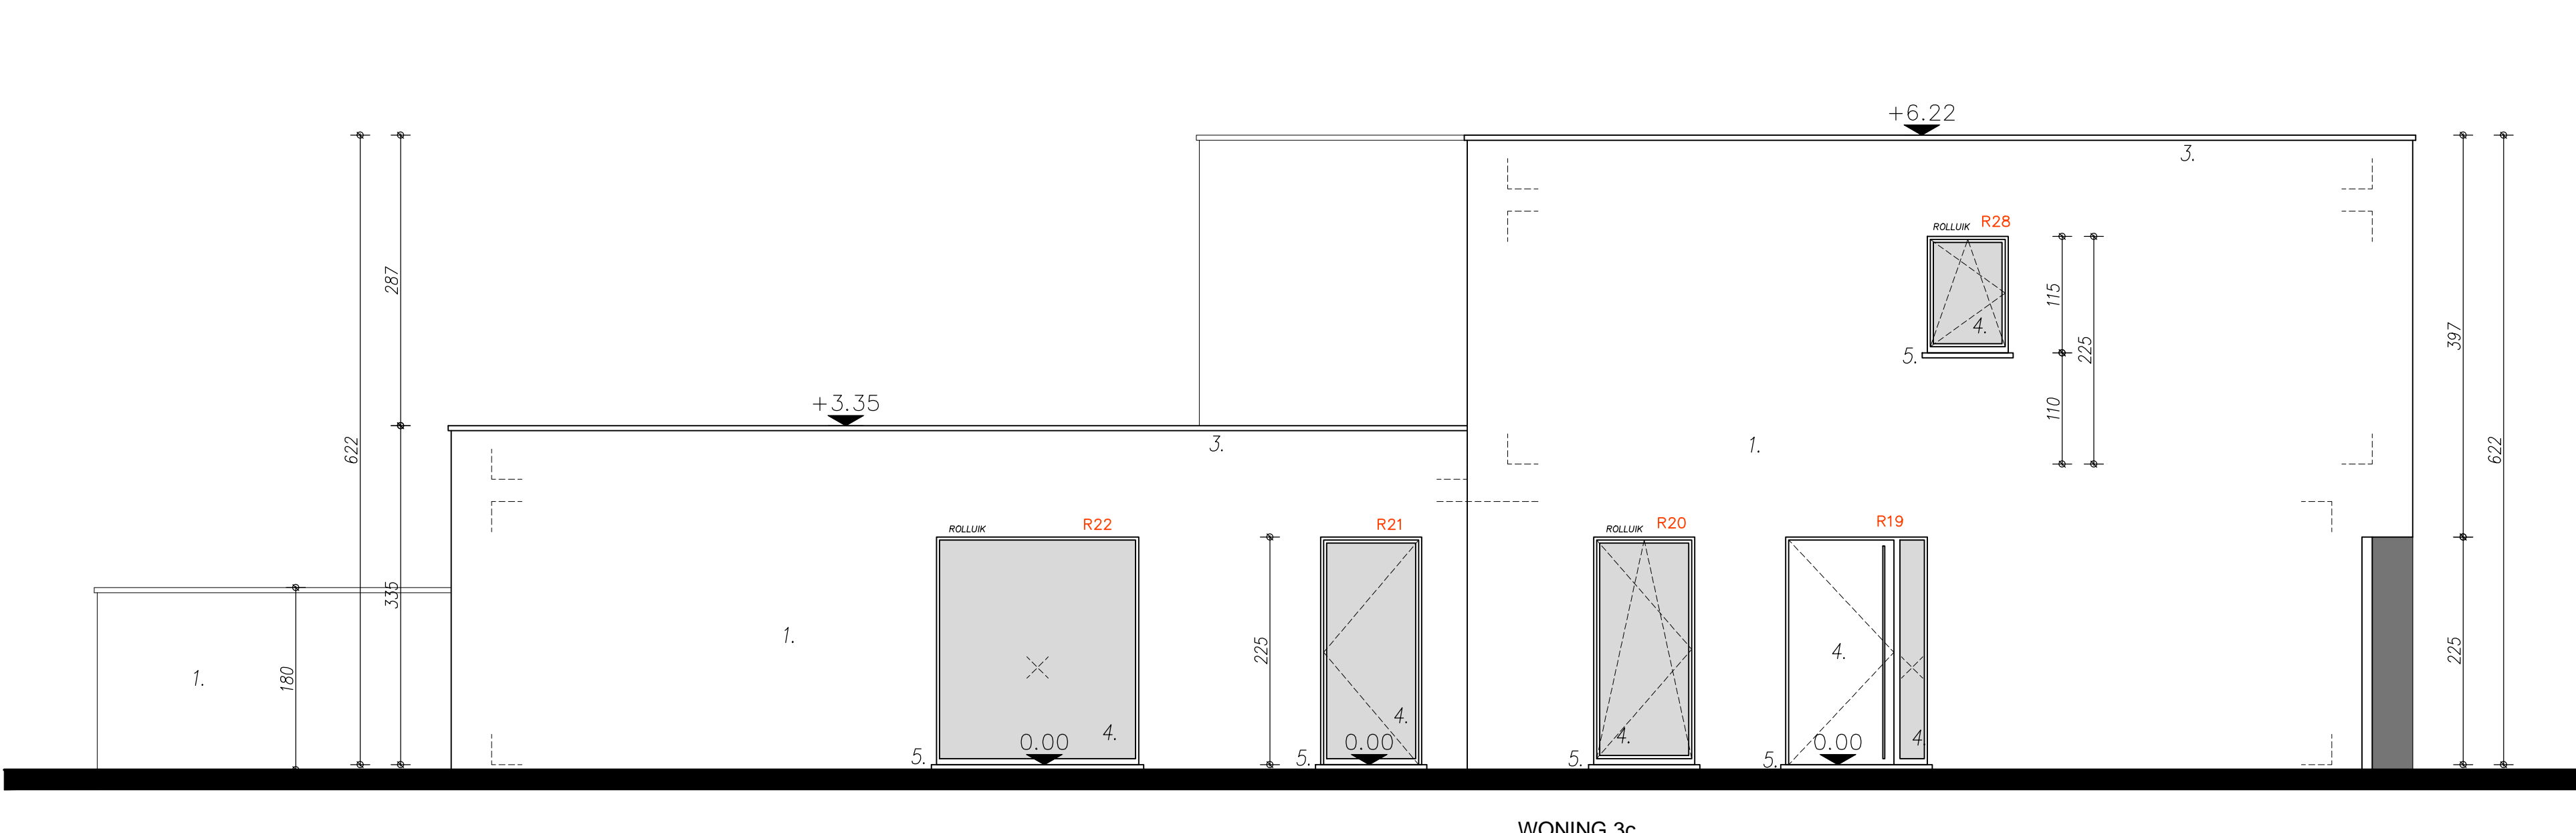


ZIJGEVEL LINKS
NIEUWE TOESTAND
schaal 1/50

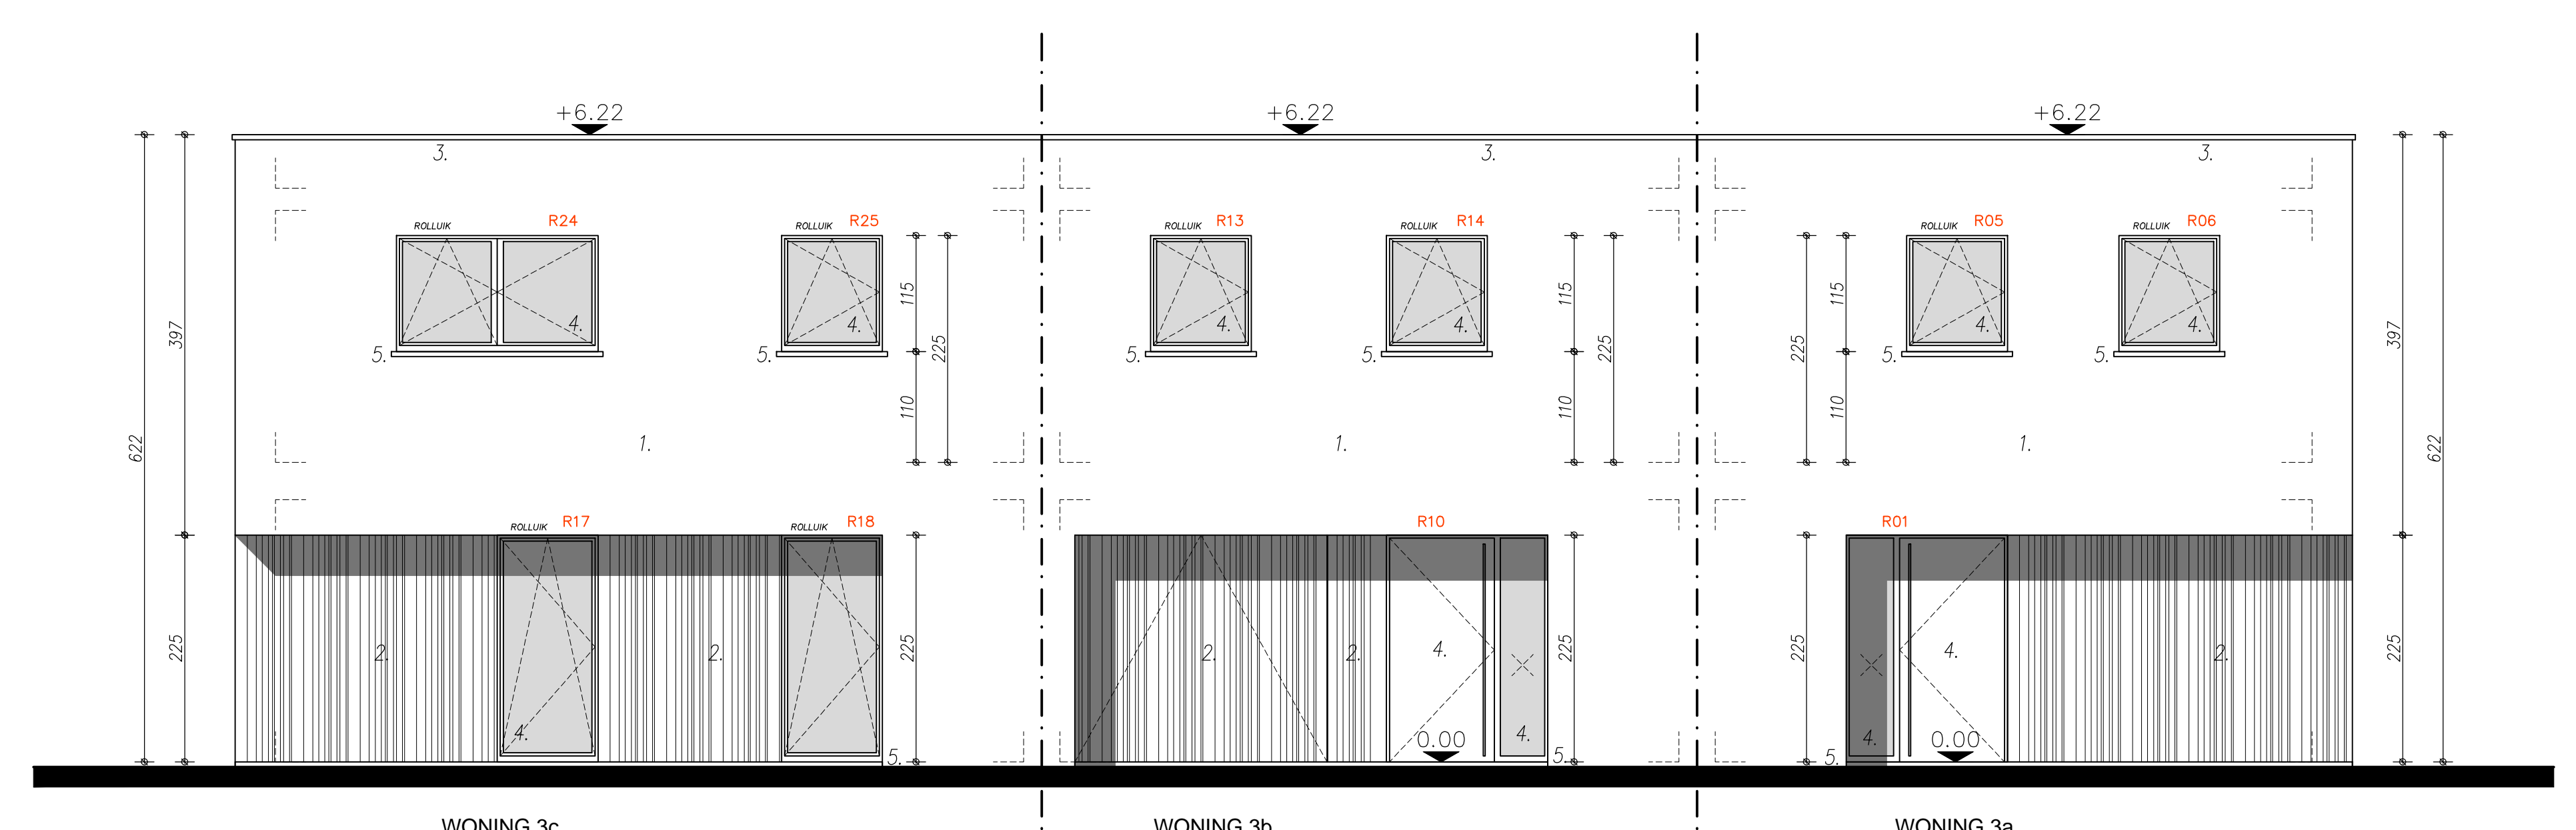

VOERGEVEL
NIEUWE TOESTAND
schaal 1/50

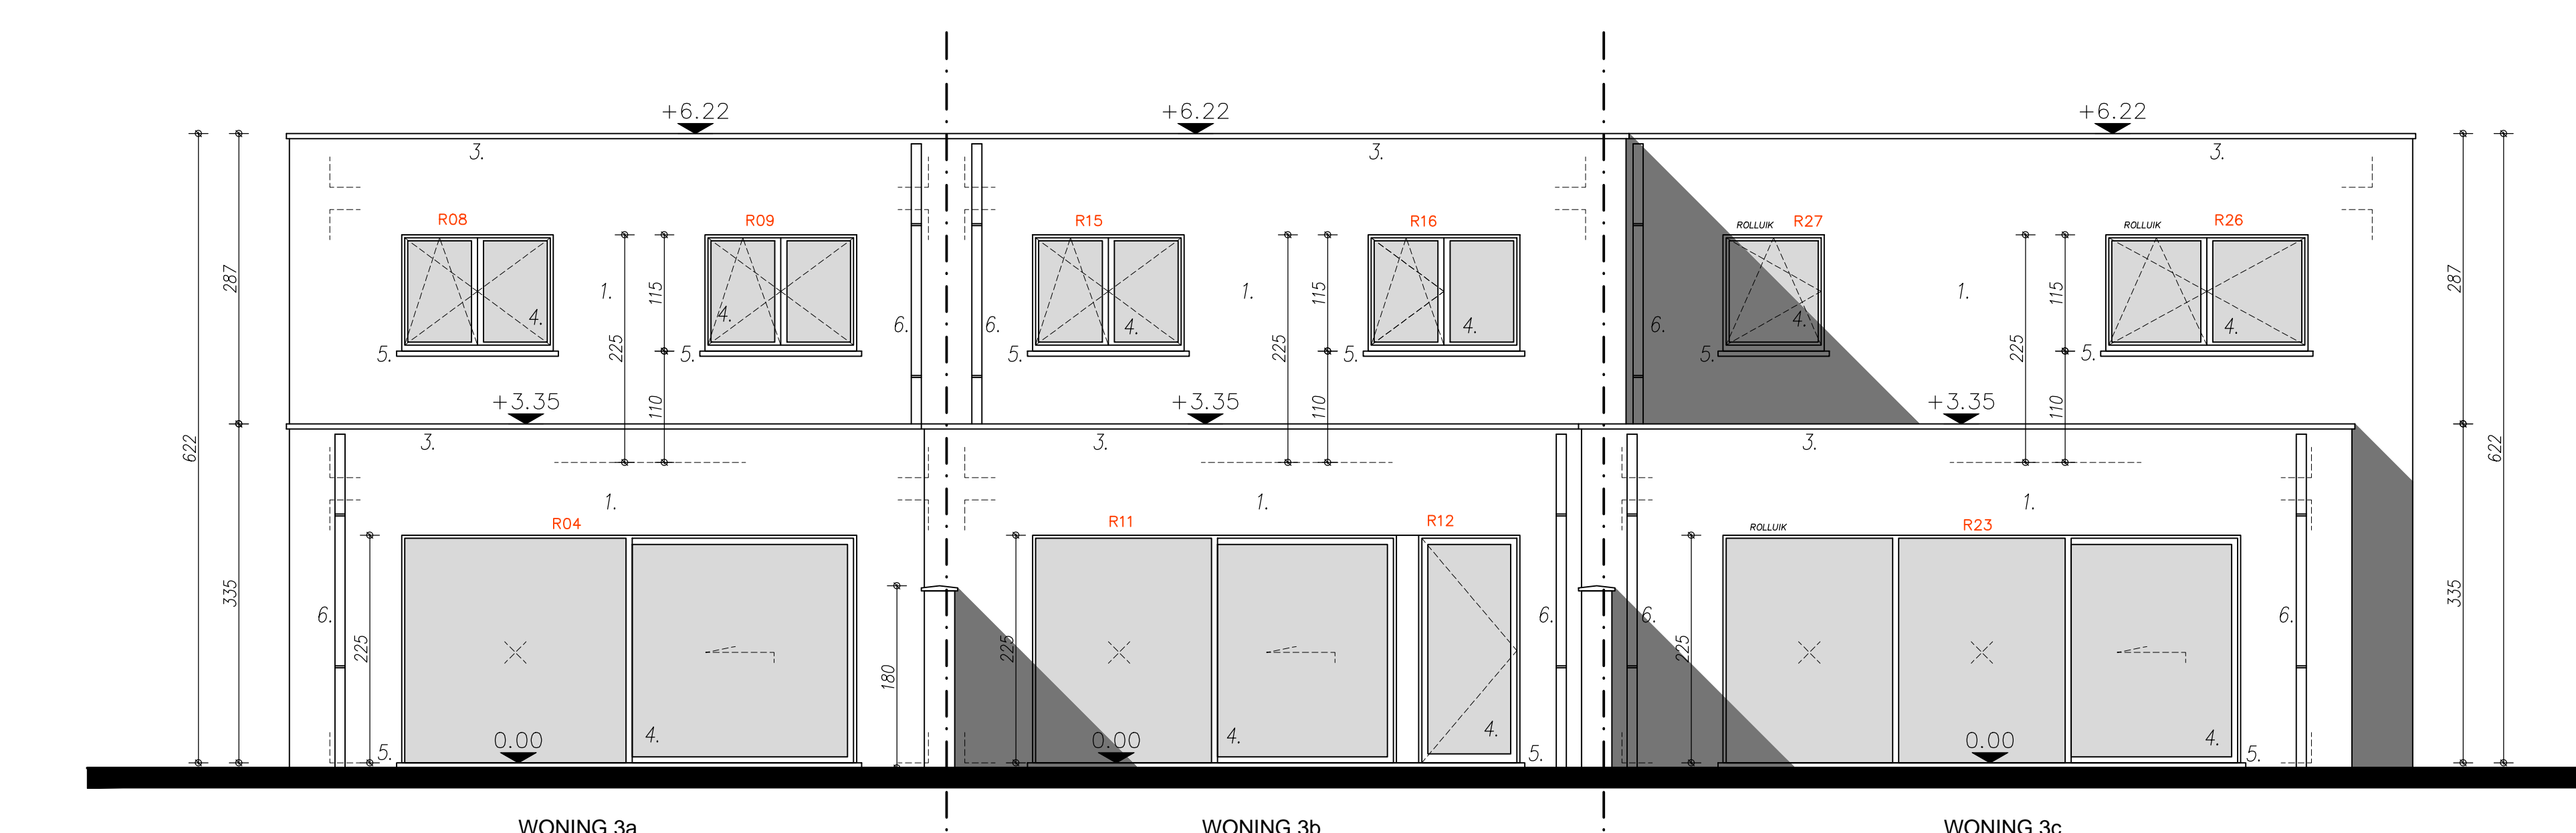

ACHTERGEVEL
NIEUWE TOESTAND
schaal 1/50

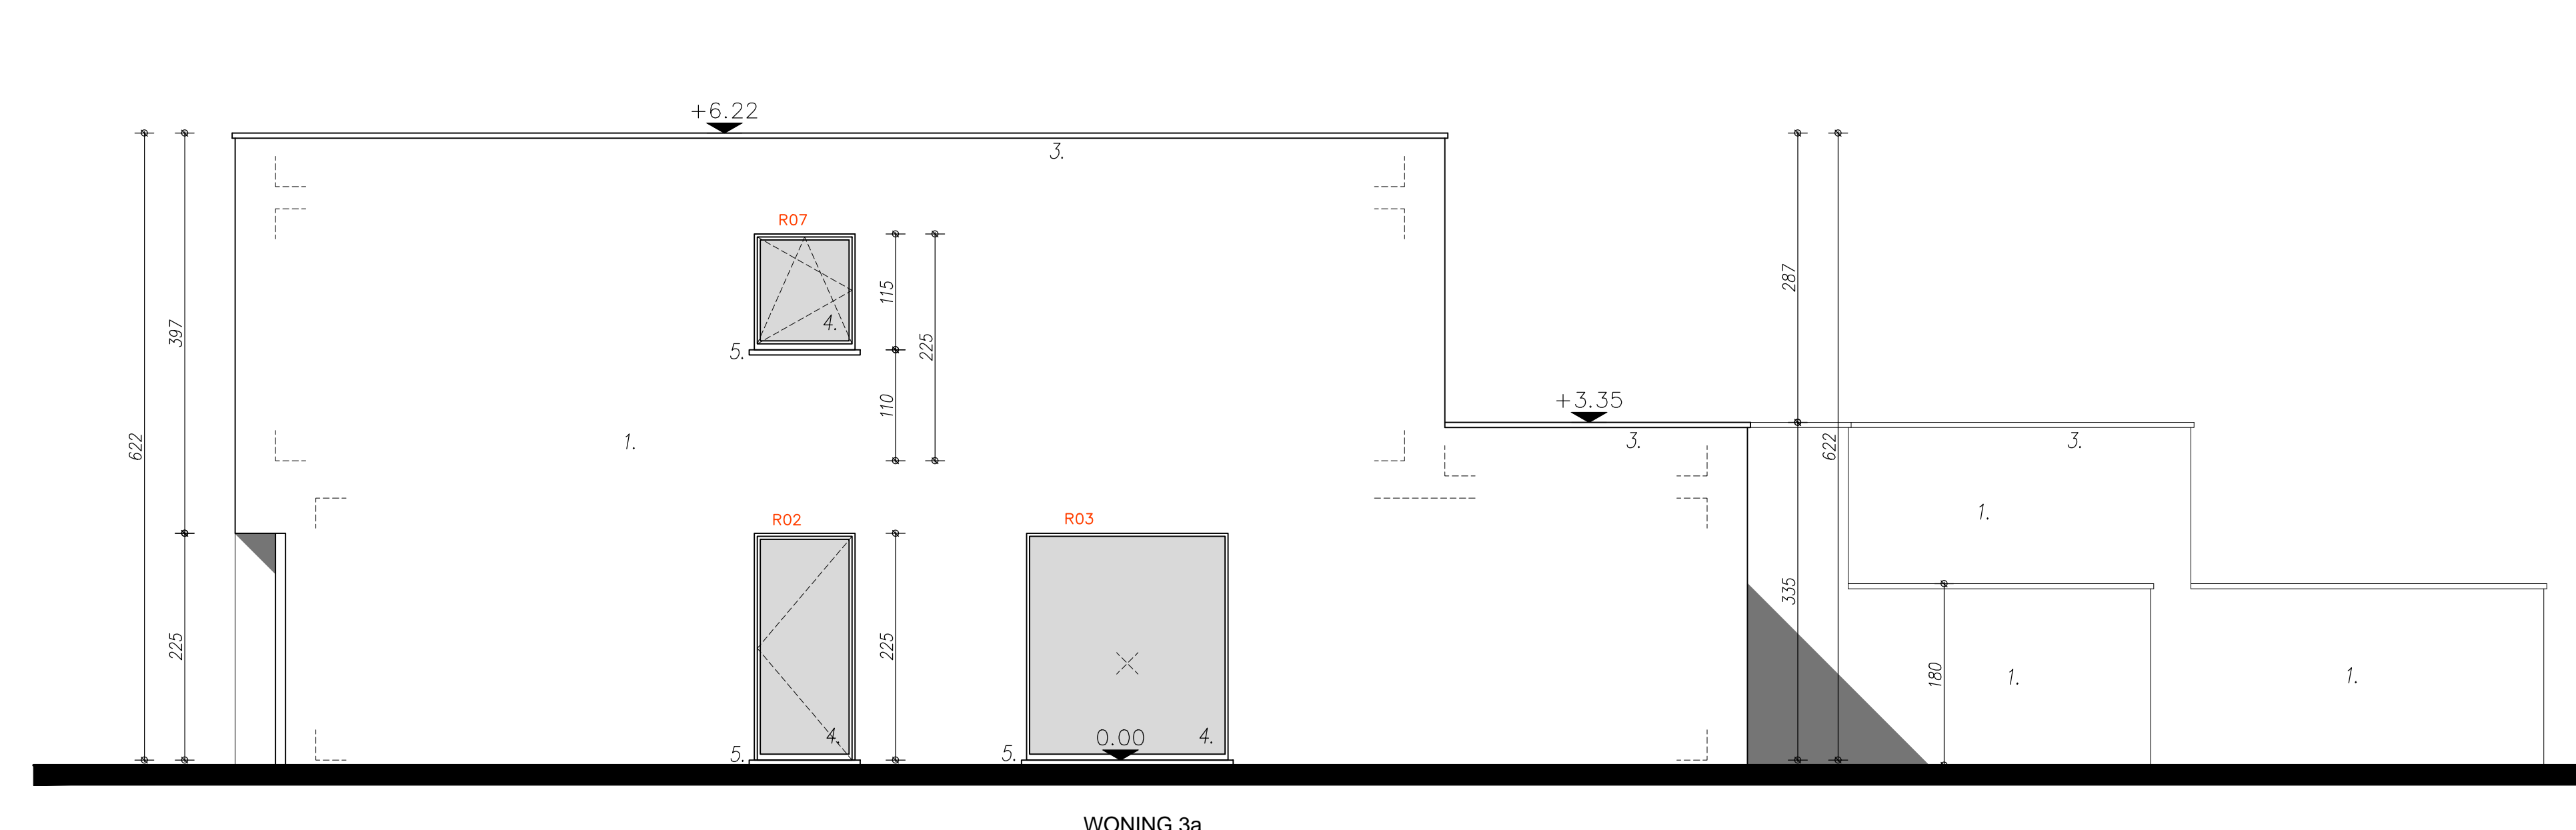

ZIJGEVEL RECHTS
NIEUWE TOESTAND
schaal 1/50

- GEVELMATERIALEN
1. gevelmetselwerk, kleur rood gezuiverd
 2. gevelbekleding in hout, zwart geschilderd
 3. dakrandprofiel in ALU, kleur zwart
 4. buitenschrijfwerk deuren en ramen in PVC, kleur zwart
 5. dorpels in blauwe hardsteen
 6. regenwaterafvoer in anthrac zink

- LEGENDE
- gevelmetselwerk
 - metselwerk in witte baksteen
 - kleur en wand in beton (beton-graaf of in sch.)
 - afsluiting in beton
 - plint
 - betonnen constructie-elementen
 - afzetrand / afzetrand
 - afzetrand glas
 - voorzetting van schoorsteen
 - rookleider

PROJECT	Bouwen van 2 koppelwoningen en 1 gesloten woning na sloping bestaande woning en bijgebouw	
LIGGING	provincie OOST-VLAANDEREN 9870 ZULTE (MACHELEN) SCHOOLSTRAAT 3 3e Afdeling, Sectie A, nr. 849x	
OPDRACHTGEVER	Deronne Gallan Kruisshoutestraat 42 - 9870 MACHELEN (ZULTE)	
FASE, DATUM	UITVOERING	15-06-2021
	GEVELS DOORSNEDES	1/50 1/50
BLAD	03/03	projectarchitect PVM architects BVBA verl. door Pieterjan Van Mele
		opdrachtgever Gallan Deironne
		PVM architects BVBA HENRIK CONSCIENCESTRAAT 41 8800 ROESELARE gsm 0472 79 15 36 info@pvmarchitects.com